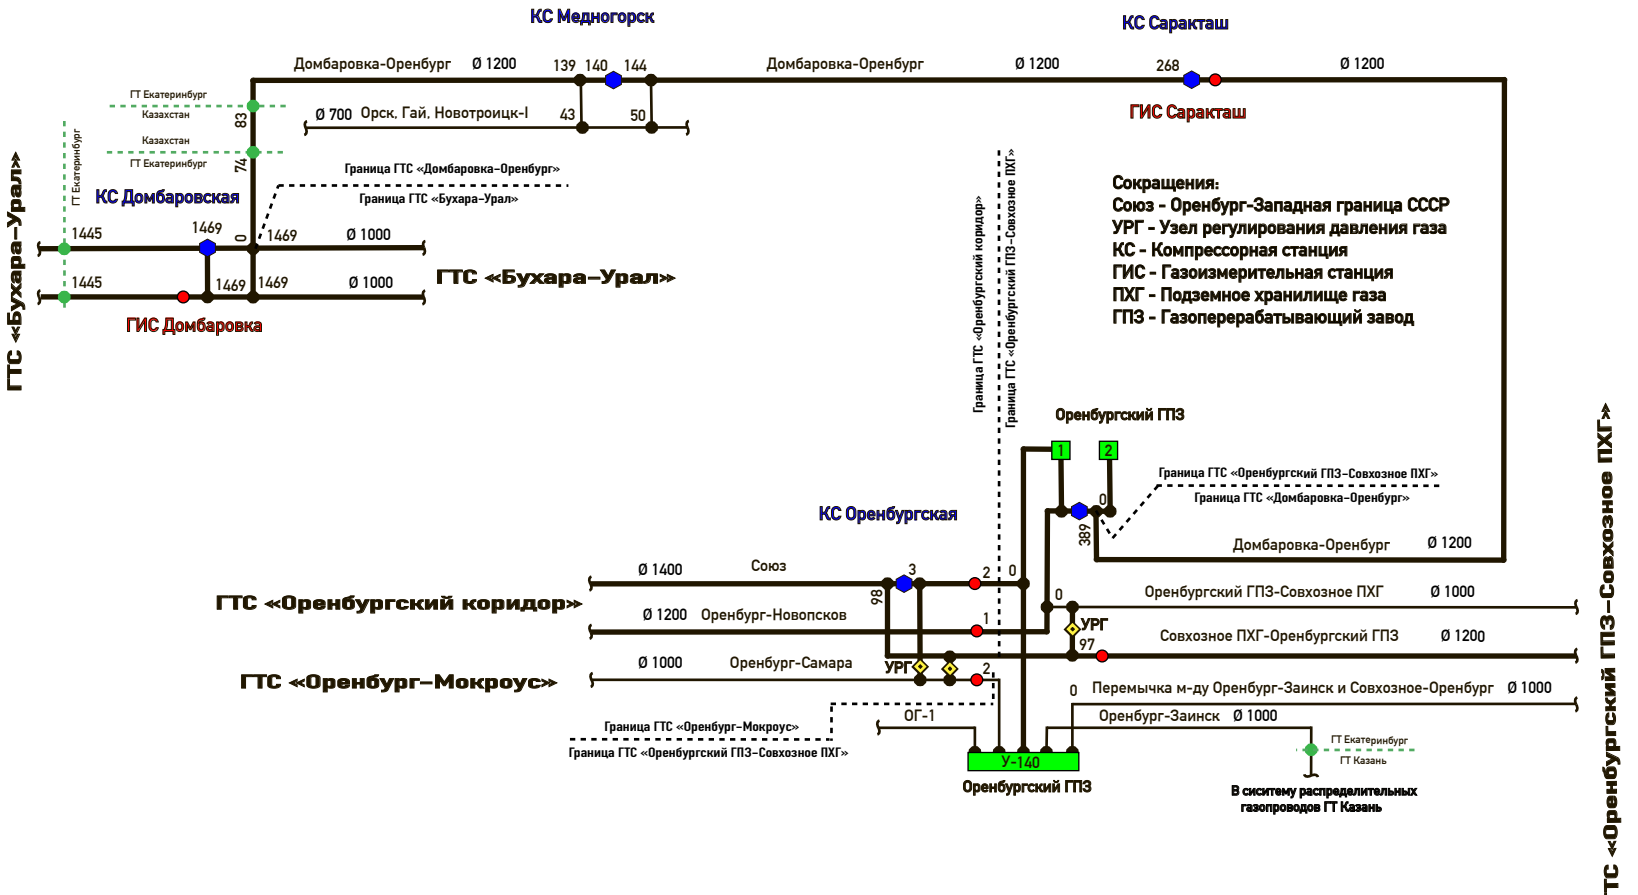

КС Медногорск
КС Саракташ
Домбаровка-Оренбург Ø 1200
139 140 144
Домбаровка-Оренбург Ø 1200
268
Ø 1200
ГИС Саракташ
ГТ Екатеринбург
Казахстан
Ø 700 Орск, Гай, Новотроицк-I
43
50
83
74
Казахстан
ГТ Екатеринбург
ГТ Екатеринбург
Граница ГТС «Домбаровка-Оренбург»
Граница ГТС «Бухара-Урал»
КС Домбаровская
1445
1469
0
1469
Ø 1000
ГТС «Бухара-Урал»
1445
1469
1469
Ø 1000
ГИС Домбаровка
ГТС «Бухара-Урал»
Сокращения:
Союз - Оренбург-Западная граница СССР
УРГ - Узел регулирования давления газа
КС - Компрессорная станция
ГИС - Газоизмерительная станция
ПХГ - Подземное хранилище газа
ГПЗ - Газоперерабатывающий завод
Граница ГТС «Оренбургский коридор»
Граница ГТС «Оренбургский ГПЗ-Совхозное ПХГ»
Оренбургский ГПЗ
1
2
Граница ГТС «Оренбургский ГПЗ-Совхозное ПХГ»
Граница ГТС «Домбаровка-Оренбург»
КС Оренбургская
0
389
Домбаровка-Оренбург Ø 1200
Ø 1400 Союз
3
2
0
ГТС «Оренбургский коридор»
98
Ø 1200 Оренбург-Новопсков
1
0
Оренбургский ГПЗ-Совхозное ПХГ Ø 1000
УРГ
97
Совхозное ПХГ-Оренбургский ГПЗ Ø 1200
Ø 1000 Оренбург-Самара
УРГ
2
ГТС «Оренбург-Мокроус»
0
Перемычка м-ду Оренбург-Заинск и Совхозное-Оренбург Ø 1000
ОГ-1
Оренбург-Заинск Ø 1000
Граница ГТС «Оренбург-Мокроус»
Граница ГТС «Оренбургский ГПЗ-Совхозное ПХГ»
У-140
Оренбургский ГПЗ
ГТ Екатеринбург
ГТ Казань
В сиситему распределительных газопроводов ГТ Казань
ГТС «Оренбургский ГПЗ-Совхозное ПХГ»